

Command= 210-

Point#, Start#-End# or G#= 1-100

Bearing	Distance	Elev	Descrip	Pnt.	Northing	Easting	Type
-----12-27-2023-----				10:15:36	-----D:...\BMHOME1		
				1	5000.0000	5000.0000	
				2	5000.6634	4999.2517	TRA
				3	4834.1581	5187.0734	TRA
				4	4756.5620	5299.3118	TRA
				5	4910.6268	5448.9023	TRA
				6	5100.5028	5450.1340	TRA
				7	5031.8486	5566.6056	TRA
				8	10160.7816	8432.9152	RP
				9	5231.6279	5238.0993	PT
				10	9258.2009	1113.3267	INT
			INST	20	4852.3241	5320.9273	INT
			FNDIPIN	21	5000.0578	4999.7118	TRA
			CORFND	22	4806.9723	5273.8065	SS
			CORFND	23	4889.7409	5329.9957	SS
			CORFND	24	4917.7256	5288.6336	SS
			CORFND	25	4835.0716	5232.5251	SS
			FNDIPIN	26	4910.6268	5448.9023	SS
			FNDIPINB	27	4756.4591	5299.4109	SS
			FNDSB	28	4834.3419	5186.9487	SS
				29	9245.8291	1101.2856	INT

Point#, Start#-End# or G#= 4-


FOUNDATION CERTIFICATION
99 PINE ROAD, BRENTWOOD, NH
SCALE: 1"=60' SEPT 14, 2002
STOCKTON SERVICES
HAMPTON, NH

N/F STATE OF
NEW HAMPSHIRE

PINE ROAD

L=332.53'

L=249.32'

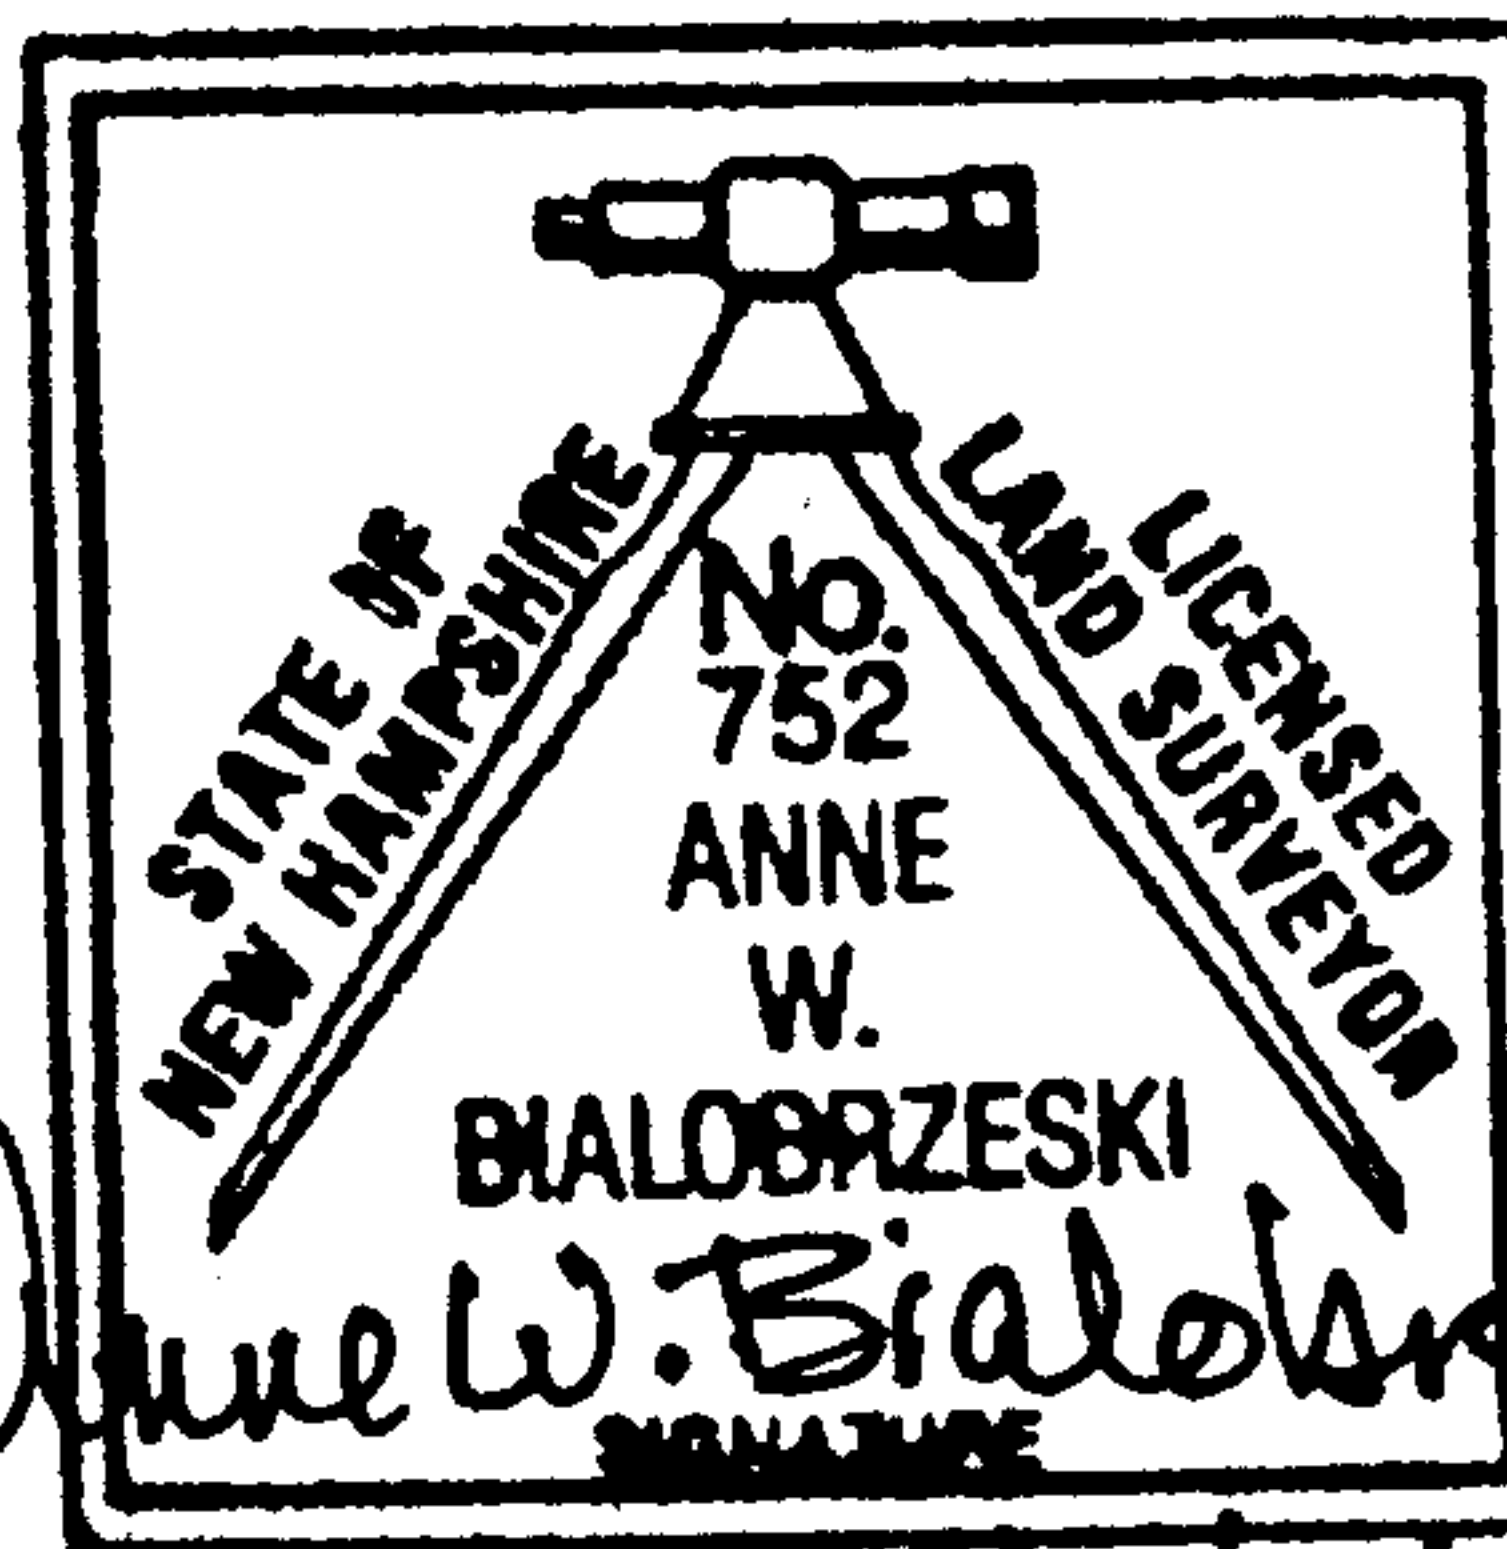

LOT B
2.88 ACRES±
REF RCRD PLAN D31807

OWNER OF RECORD:
SAT33 LLC
RCRD 3543-2524
TAX MAP 4-2-26

189.88'

LOT A

251.00'

N/F NORTHERN
SPRING, INC.

EXISTING
FOUNDATION

70.7'

214.74'

N/F PICKARD

26.6'

136.45'

26.9'

53.4'

THE PURPOSE OF THIS PLAN IS TO CERTIFY TO THE LOCATION OF
NEWLY CONSTRUCTED FOUNDATION WITH RESPECT TO EXISTING
BOUNDARIES. NO OTHER REPRESENTATION IS INTENDED OR IMPLIED.

431



9/14/04 Jeff Bryan
99 PINE RD
BRENTWOOD

²⁰
K @ GND

Hand B
Client
Clear 70s

00-00-00 353.56 FND IPIN ²¹
(102.765m) LADD

291-23-50 65.340 ^{65.37} (19.925m) ²² COR FND

78-55-30 38.50 (11.735m) ²³ " "

39-01-20 72.94 (22.233m) ²⁴ " "

324-15-30 90.07 (27.454m) ²⁵ " "

130-48-30 140.63 ²⁶ FND IPIN
(42.863m)

257-57-05 98.25 ²⁷ FND IPIN
(29.948m) BENT

327-39-25 135.18 ²⁸ FND SB
(41.202m)

CHK 00 OK

2 hrs
and B

